




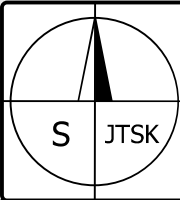

Železniční přejezd P585

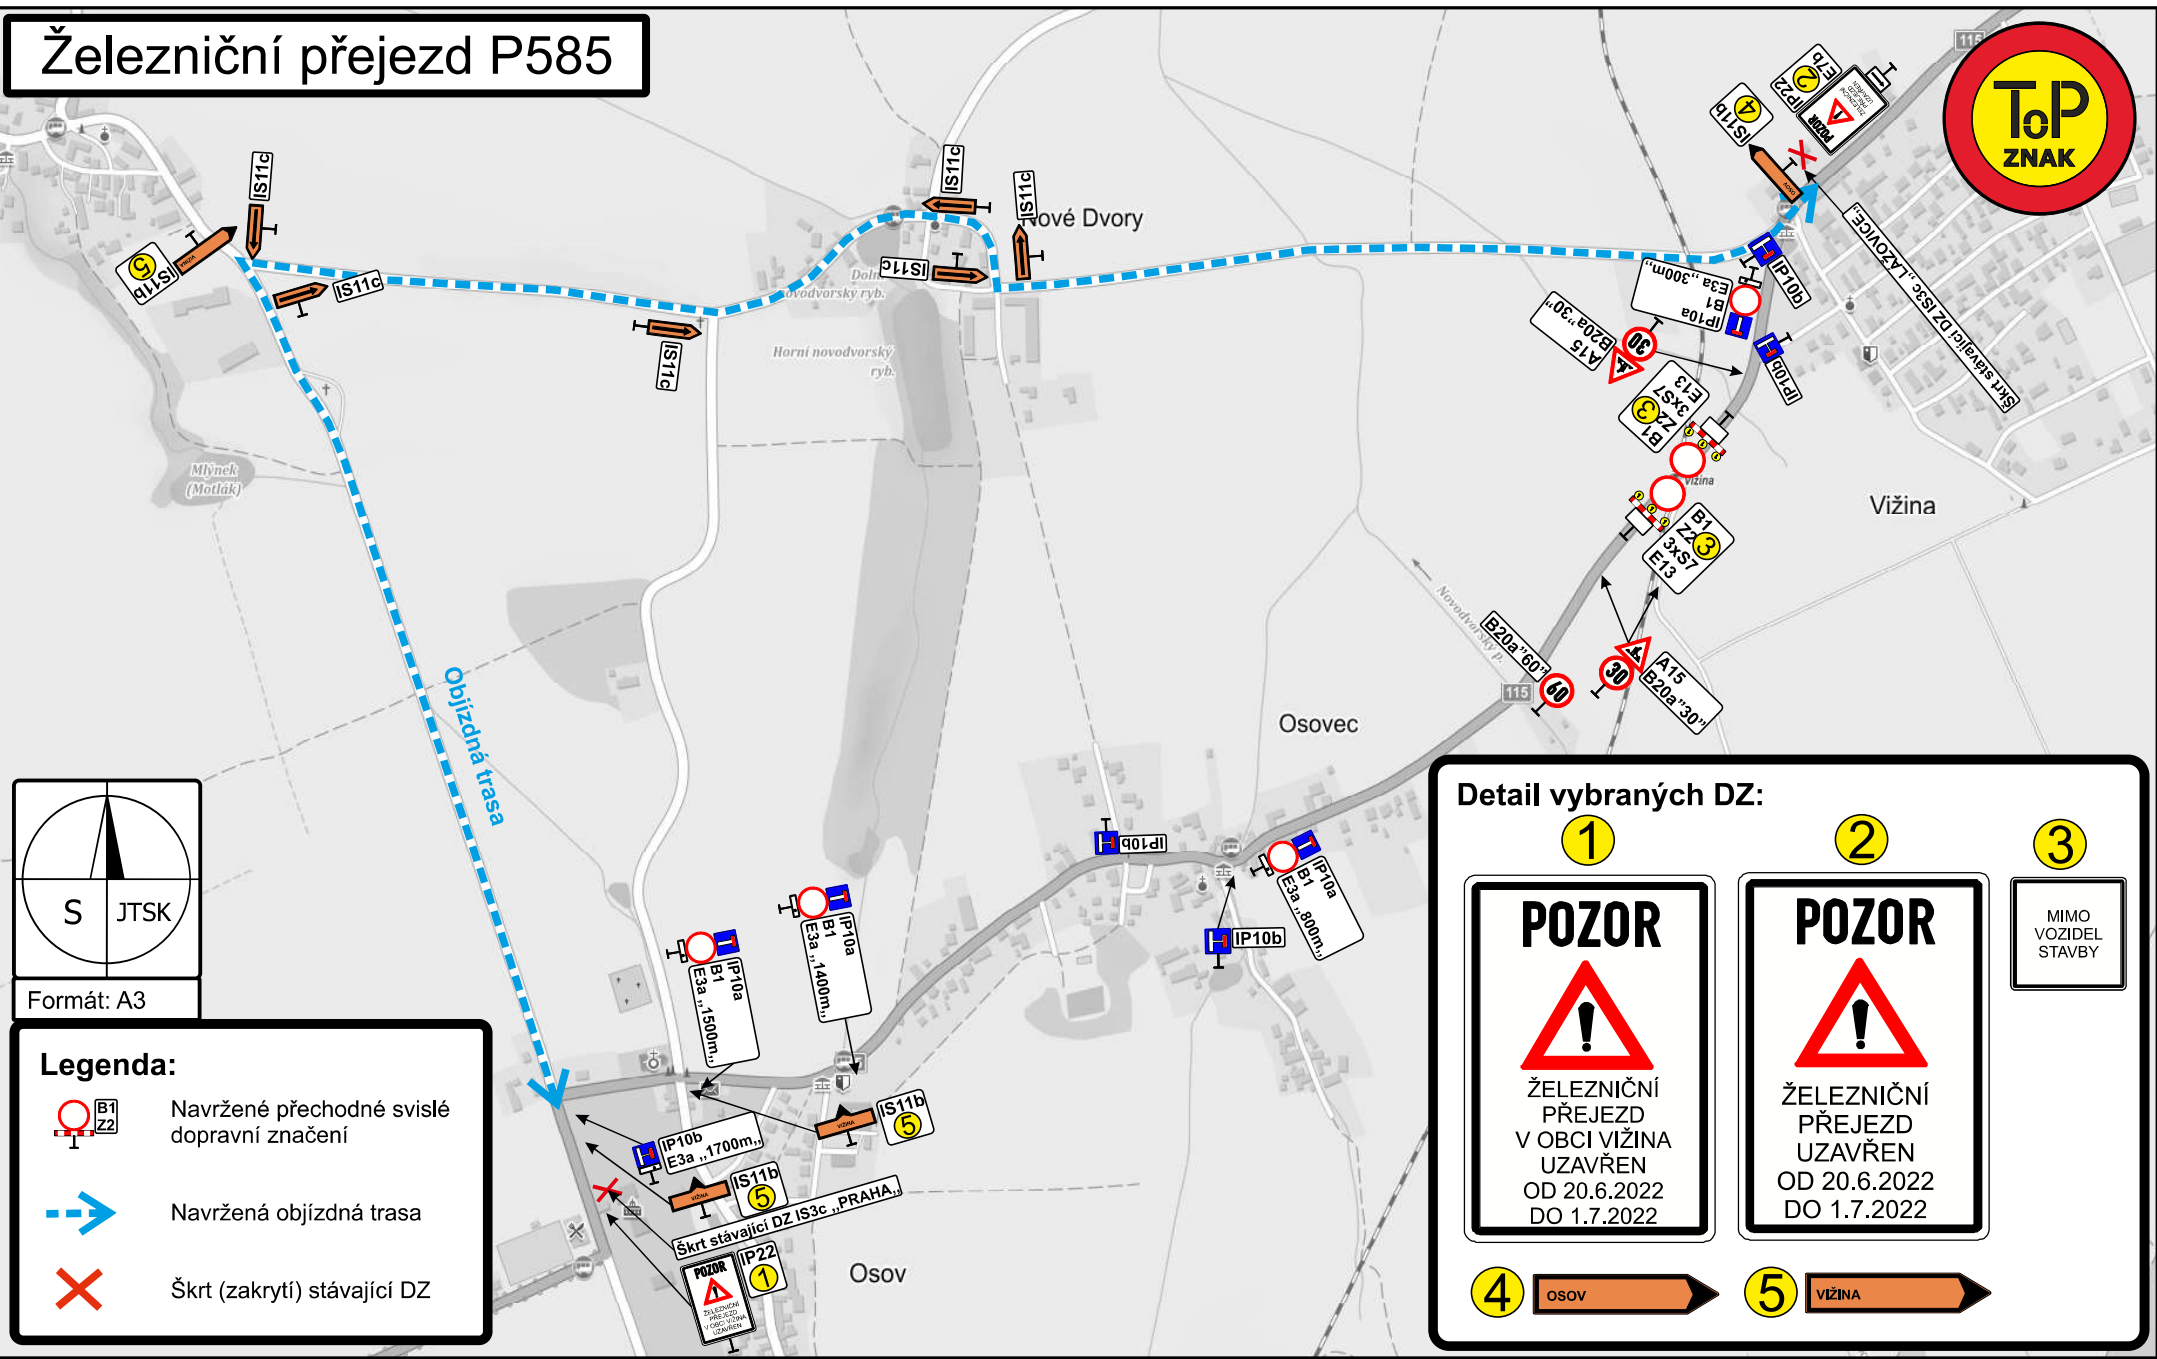

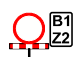


Formát: A3

Legenda:

-  Navržené přechodné svislé dopravní značení
-  Navržená objízdňá trasa
-  Škrt (zakrytí) stávající DZ

Detail vybraných DZ:

<p>1</p> 	<p>2</p> 	<p>3</p> 
<p>4</p> 	<p>5</p> 